Simbologia :
- Bitta
- livello medio mare : 0,00 mt.
- linea di fondo
- linea batimetrica
- sgrottature
- scarico
- riparazione banchina
- fanale di via

Rif.n° Riferimento sgrottatura n°
H = Altezza sgottatura
L = Larghezza sgrottatura
P = Profondità sgrottatura
Sporgenza blocchi 20 - 30 cm

## Banchina Canale Pigonati lato Ovest Settore N° 4 dimensioni giunti blocchi cm 15-30

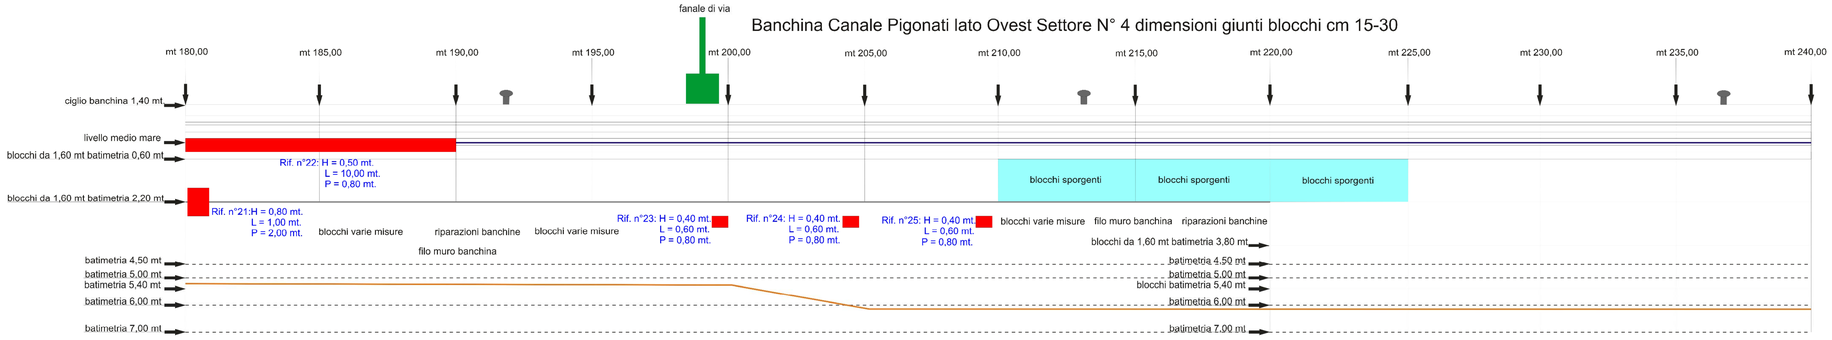


## Banchina Canale Pigonati lato Ovest Settore N° 5 Dimensioni giunti blocchi cm 15 30

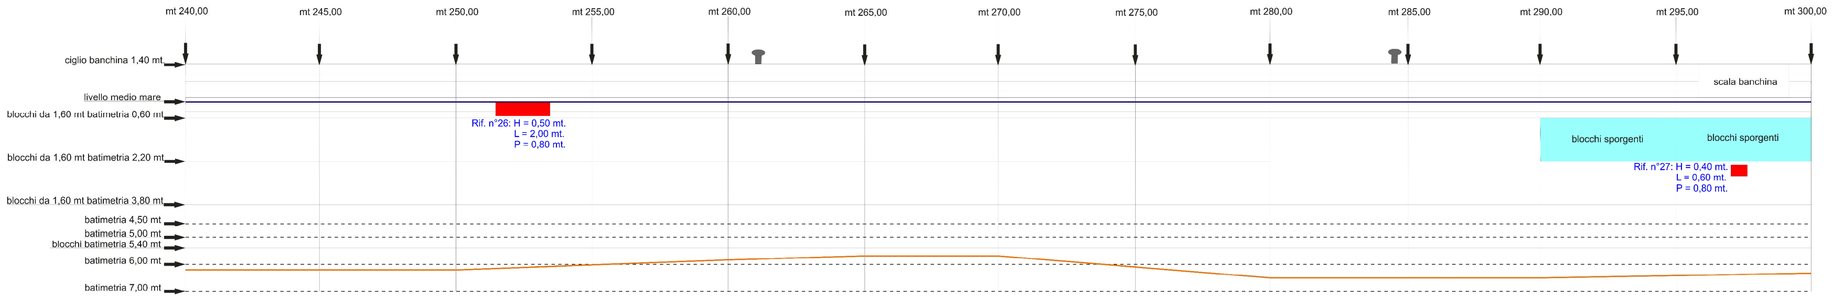


I rilievi sono stati condotti dalla Società:
DAL PONT SUBMARINE WORK - UNDERWATER INSPECTIONS

## Banchina Canale Pigonati lato Ovest Settore N° 6 Dimensioni giunti blocchi cm 15-30

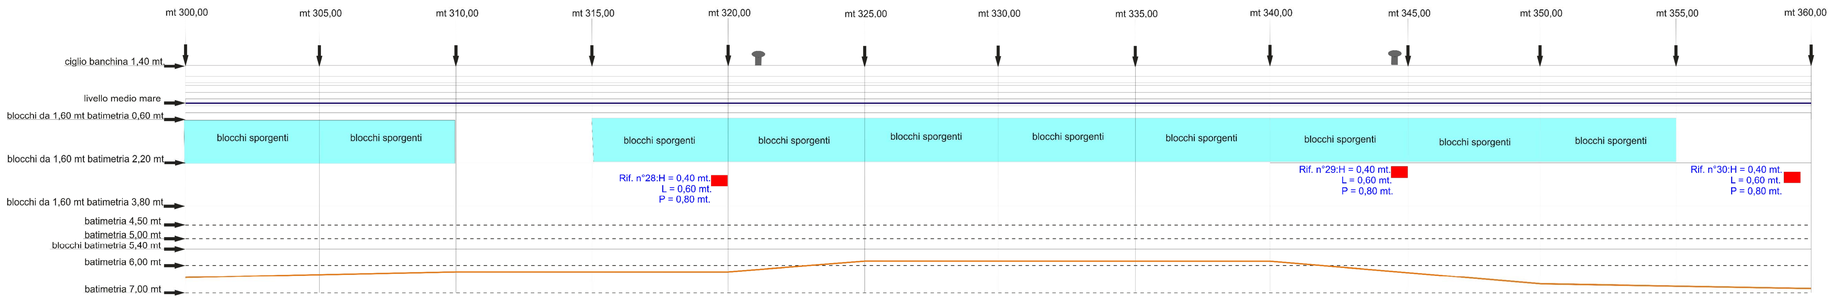


MATRICE DELLE REVISIONI

| REVISIONE | DATA | MOTIVAZIONE | PROPONENTE |
|---|---|---|---|
| 00 | Marzo 2010 | PRIMA EMISSIONE | SJS Engineering |
| | | | |

Main Job

# AUTORITÀ PORTUALE DI BRINDISI
## PORTO DI BRINDISI

Customer: Autorità Portuale di Brindisi

Project level: **PROGETTO ESECUTIVO**

Nr. **SF04-D**

Job title: CONSOLIDAMENTO DELLA BANCHINA DEDICATA ALL'AMMIRAGLIO MILLO, DELLE BANCHINE DEL MONUMENTO AL MARINAIO E DEL CANALE PIGONATI

**LOTTO II: CONSOLIDAMENTO DELLE BANCHINE MONUMENTO AL MARINAIO E CANALE PIGONATI**

Code: **113SF04-DDMSC-00**

Progettista Responsabile: **Dott. Ing. Michelangelo Lentini**

Designers: **Dott. Ing. D. Mancarella, Dott. Ing. M. Filippone, Dott. Ing. B. Lentini, Dott. Ing. M. Mele, Dott. Arch. A. Adamo, Ing. M. Capita, Dal Pont**

Subtitle: **PROSPETTO DI BANCHINA CANALE PIGONATI LATO OVEST DA PROGRESSIVA 180,00m A PROGRESSIVA 360,00m**

Filename: **SF04 C-D.dwg**

Drawn: **C. Scarci** | Checked: **Dott. Ing. D. Mancarella** | Scale: **1:100** | Date: **Marzo 2010**

SJS Engineering s.r.l.
Roma (00187) Via M. Settembrini, n. 89
Civitavecchia RM (00053) Via Aurelia Nord, 8
Taranto (74100) Via Lacaita n. 29

Il presente disegno e le informazioni in esso contenute sono proprietà esclusiva della SJS Engineering s.r.l. Il disegno non può essere riprodotto, reso pubblico o utilizzato in alcun modo senza l'autorizzazione scritta della SJS Engineering s.r.l.

*This drawing and the information contained on it are exclusive property of SJS Engineering s.r.l. This drawing is not to be reproduced, further distributed or used for any purpose without written permission of SJS Engineering s.r.l.*